


(一) 島田大井川線 焼津市宗高 (中河原橋 上部工)

平成23年9月


【位置図】

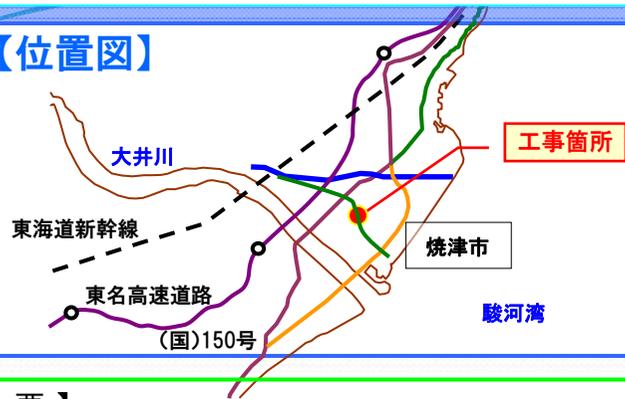


【現況】



◎採用◎
検討案1【グレーベージュ】

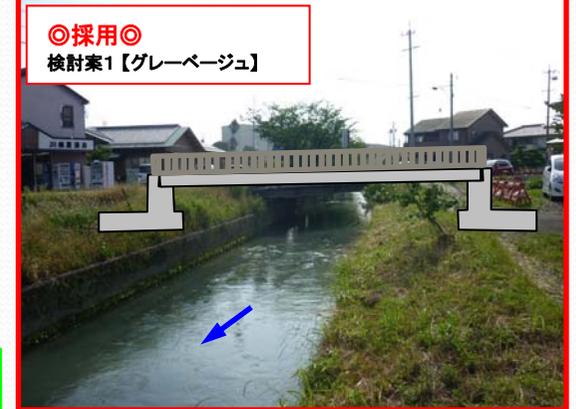


検討案2【ダークブラウン】

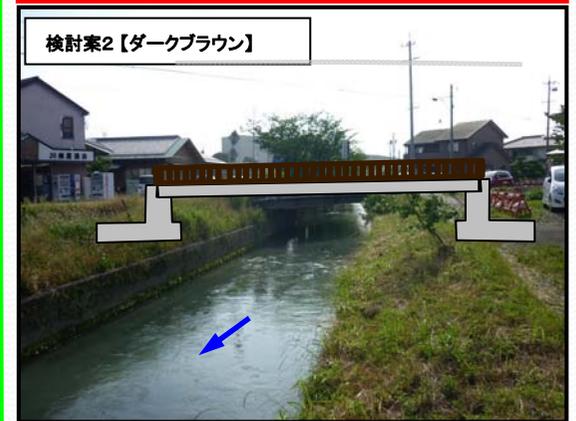

【概要】

本事業は、自衛隊静浜基地の南側に位置する(一)島田大井川線の現道を拡幅し、歩道を設置する事業です。このうち今年度は、(二)志太田中川を横断する中河原橋の架け替えを予定しています。今回の景観検討は上部工の『橋梁用防護柵』を対象としています。上部工はコンクリートであり、グレーベージュに近いため無塗装とし、防護柵はグレーベージュを選定し、構造物同士の色彩を調和します。

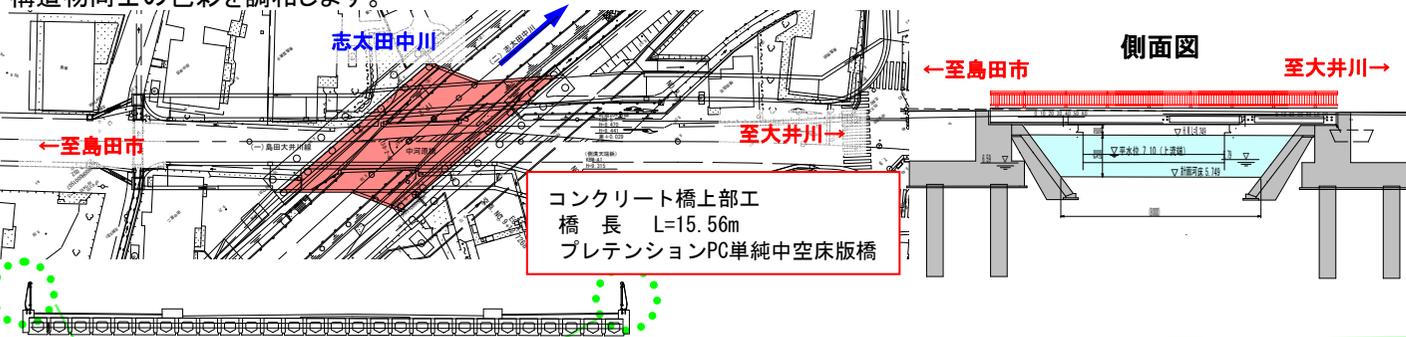

側面図

ふじのくに色彩・デザイン指針 《留意事項》

- I 防護柵の色彩・デザインに配慮する
 - ・周辺環境や前後の防護柵、橋梁の色彩に配慮する
- II 歩行者が触れる施設として配慮する
 - ・必要以上の突起がないデザインとするよう配慮する
- III 防護柵に装飾は控える
 - ・周辺の環境から浮き上がらないように配慮する

景観検討会議対象
(橋梁用防護柵)

景観検討会議結果

周辺地は田が多く、県道沿いに家が連なっている。周辺構造物に溶け込み易い『グレーベージュ』を採用

突起がない形状の採用

装飾は行わない