


(都) 榛南幹線 吉田町住吉 地内 [県単街路整備事業工事 安全施設工]


平成24年7月

【位置図】

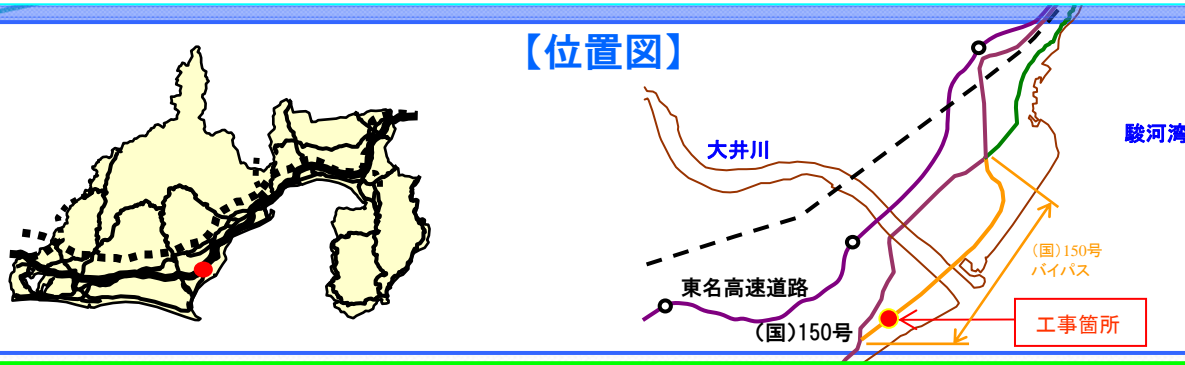

【工事の内容】

現在、(国)150号の渋滞解消を目的に、焼津市三和～牧之原市細江間13.3kmの区間のバイパス整備をしています。本工事は、その一部として平成24年3月に開通した、(都)榛南幹線(主要地方道焼津榛原線)約0.6km区間のうち、歩道と併設する町道に高低差がある箇所について、防護柵を設置するものです。今回の景観検討は、**転落防止柵のデザインと色彩**が対象とされました。

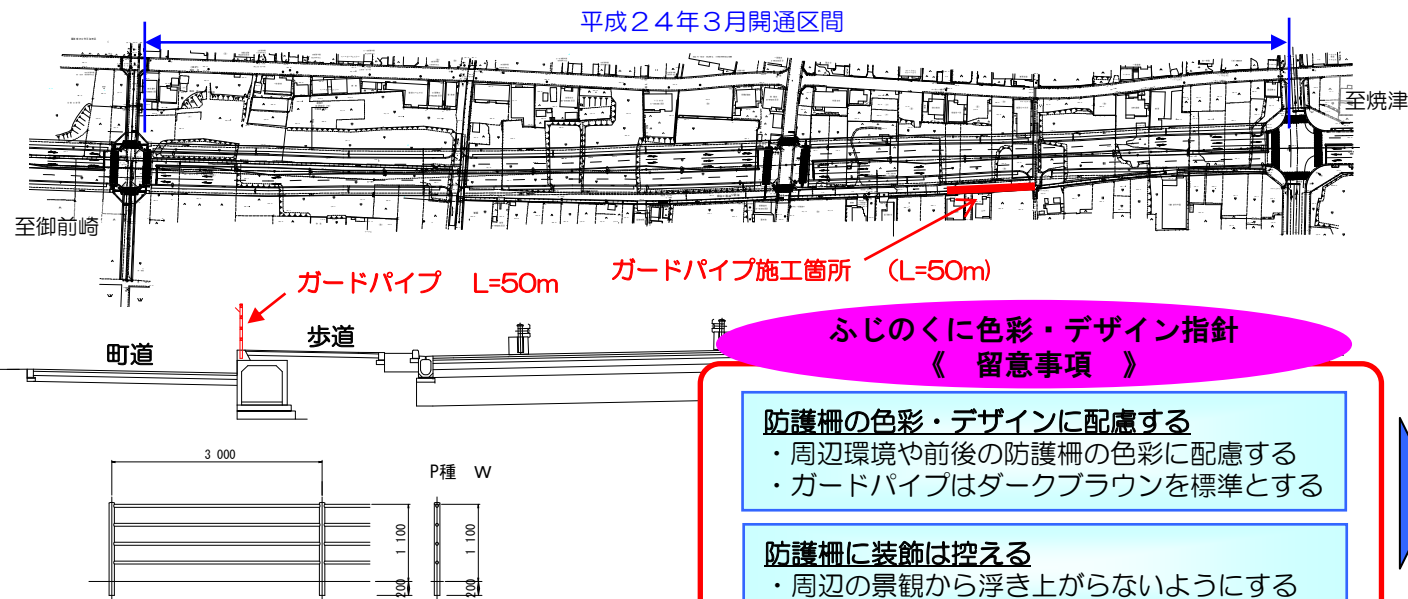

ふじのくに色彩・デザイン指針 《 留意事項 》

防護柵の色彩・デザインに配慮する

- ・周辺環境や前後の防護柵の色彩に配慮する
- ・ガードパイプはダークブラウンを標準とする

防護柵に装飾は控える

- ・周辺の景観から浮き上がらないようにする



検討案1【グレーベージュ】



◎採用◎

検討案2【ダークブラウン】

景観検討会議結果

高欄は標準的なデザインとし、色彩はダークブラウンとする