


(一) 伊久美藤枝線 藤枝市稲川 [西高橋 橋りょう修繕工事]

平成24年7月


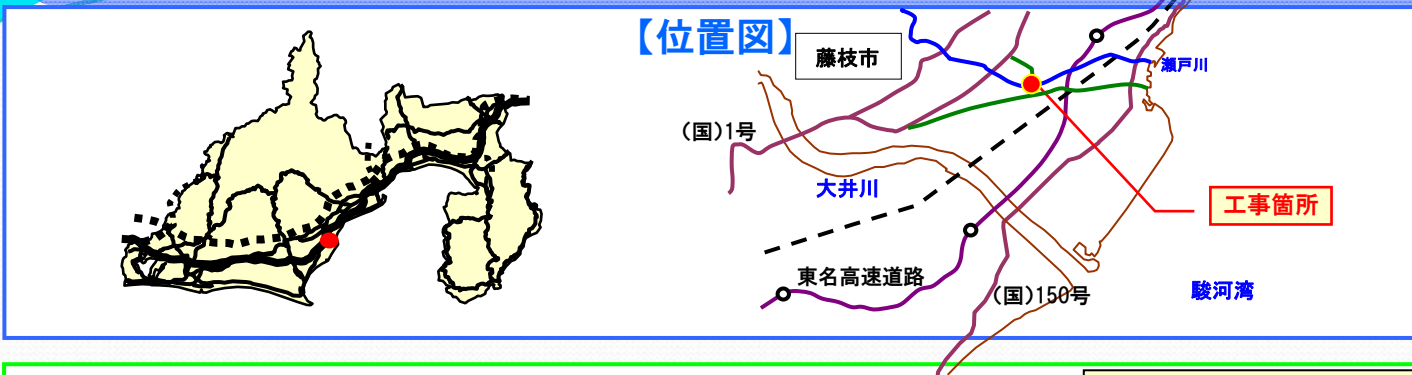


【工事の内容】

西高橋は、昭和37年に架設され50年が経過した現在、老朽化が顕著となっています。特に高欄の損傷が著しいことから、緊急的な対策として高欄の取替を行うものです。今回の景観検討は、橋梁用防護柵の色彩が対象とされました。

上部工断面図 S=1:50

- ・(一)伊久美藤枝線 西高橋
- ・橋長 L=136.2m
- ・上部工 プレストレスト
コンクリートT桁橋
- ・下部工 逆T式橋脚

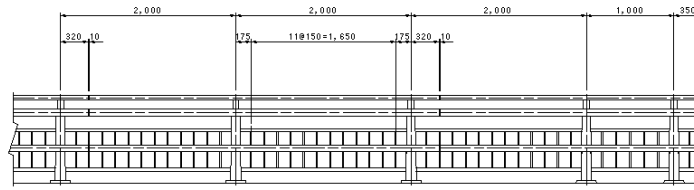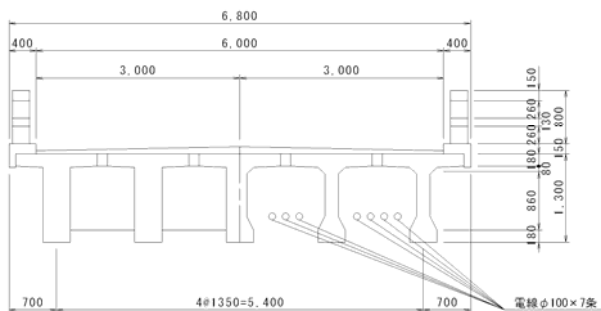

◎採用◎
検討案1【グレーベージュ】



ふじのくに色彩・デザイン指針
《 留意事項 》

防護柵の色彩・デザインに配慮する
(周辺景観に配慮する)

防護柵の装飾は控える
(周辺の景観から浮き上がらないようにする)

幅員が狭小であり、視認性を確保

景観検討会議結果

高欄は標準的なデザインとし、
色彩は“グレーベージュ”とする

検討案2【ダークブラウン】

