


(主)川根寸又峡線 川根本町奥泉地内 (防災・安全交付金事業)

平成25年3月

【位置図】

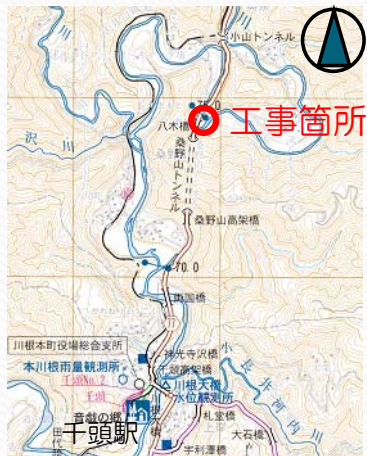

【現況】



○採用
ダークグレー


内部景観



【概要】

(主)川根寸又峡線八木橋(榛原郡川根本町奥泉)は、昭和63年に架設され経年変化による防護柵の塗膜劣化が著しいことから、**防護柵の塗装塗り替え工事**を実施します。
今回の景観検討は『**橋梁用防護柵**』が対象とされました。

施工延長 L=163.4m

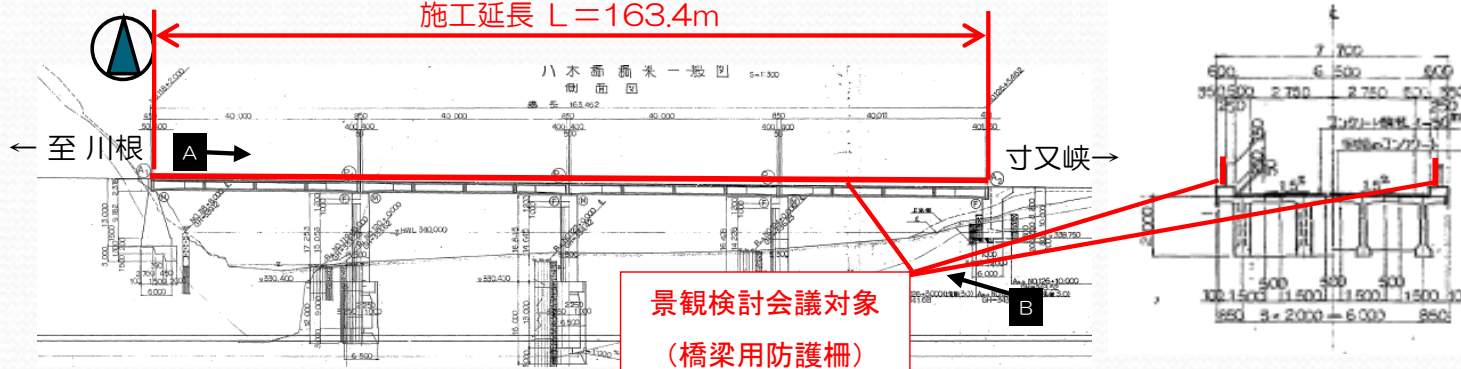

外部景観



ふじのくに色彩・デザイン指針 《留意事項》

防護柵の色彩に配慮する

- ・周辺環境や前後の防護柵の色彩に配慮する
- ・エリア区分：森林広葉樹
- ・構造物区分：連続して見られ塗装面積小

景観検討会議結果

指針どおり、**ダークグレー**とする。