
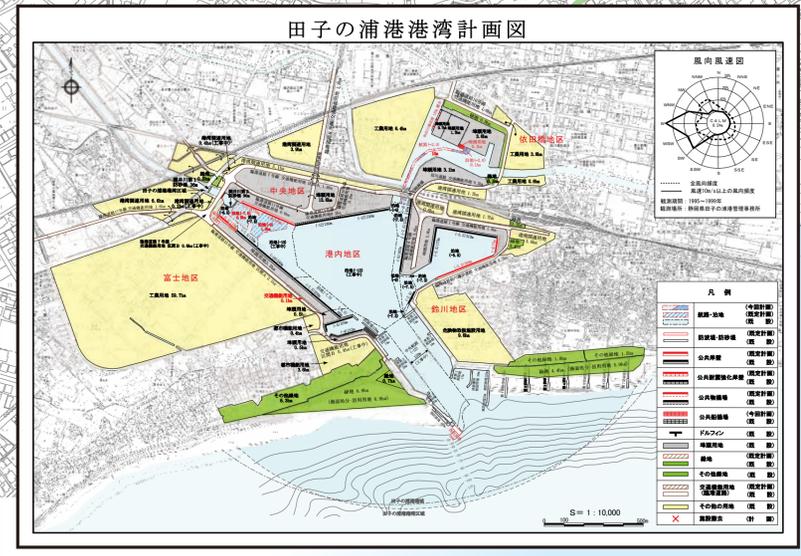
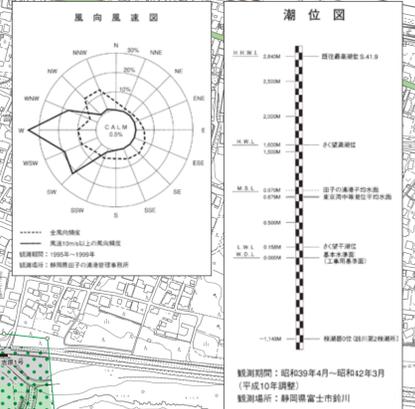
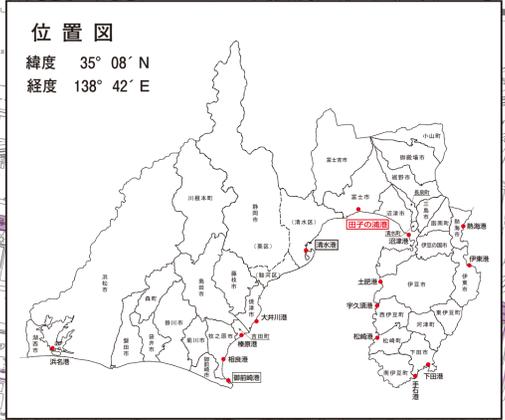


田子の浦港平面図

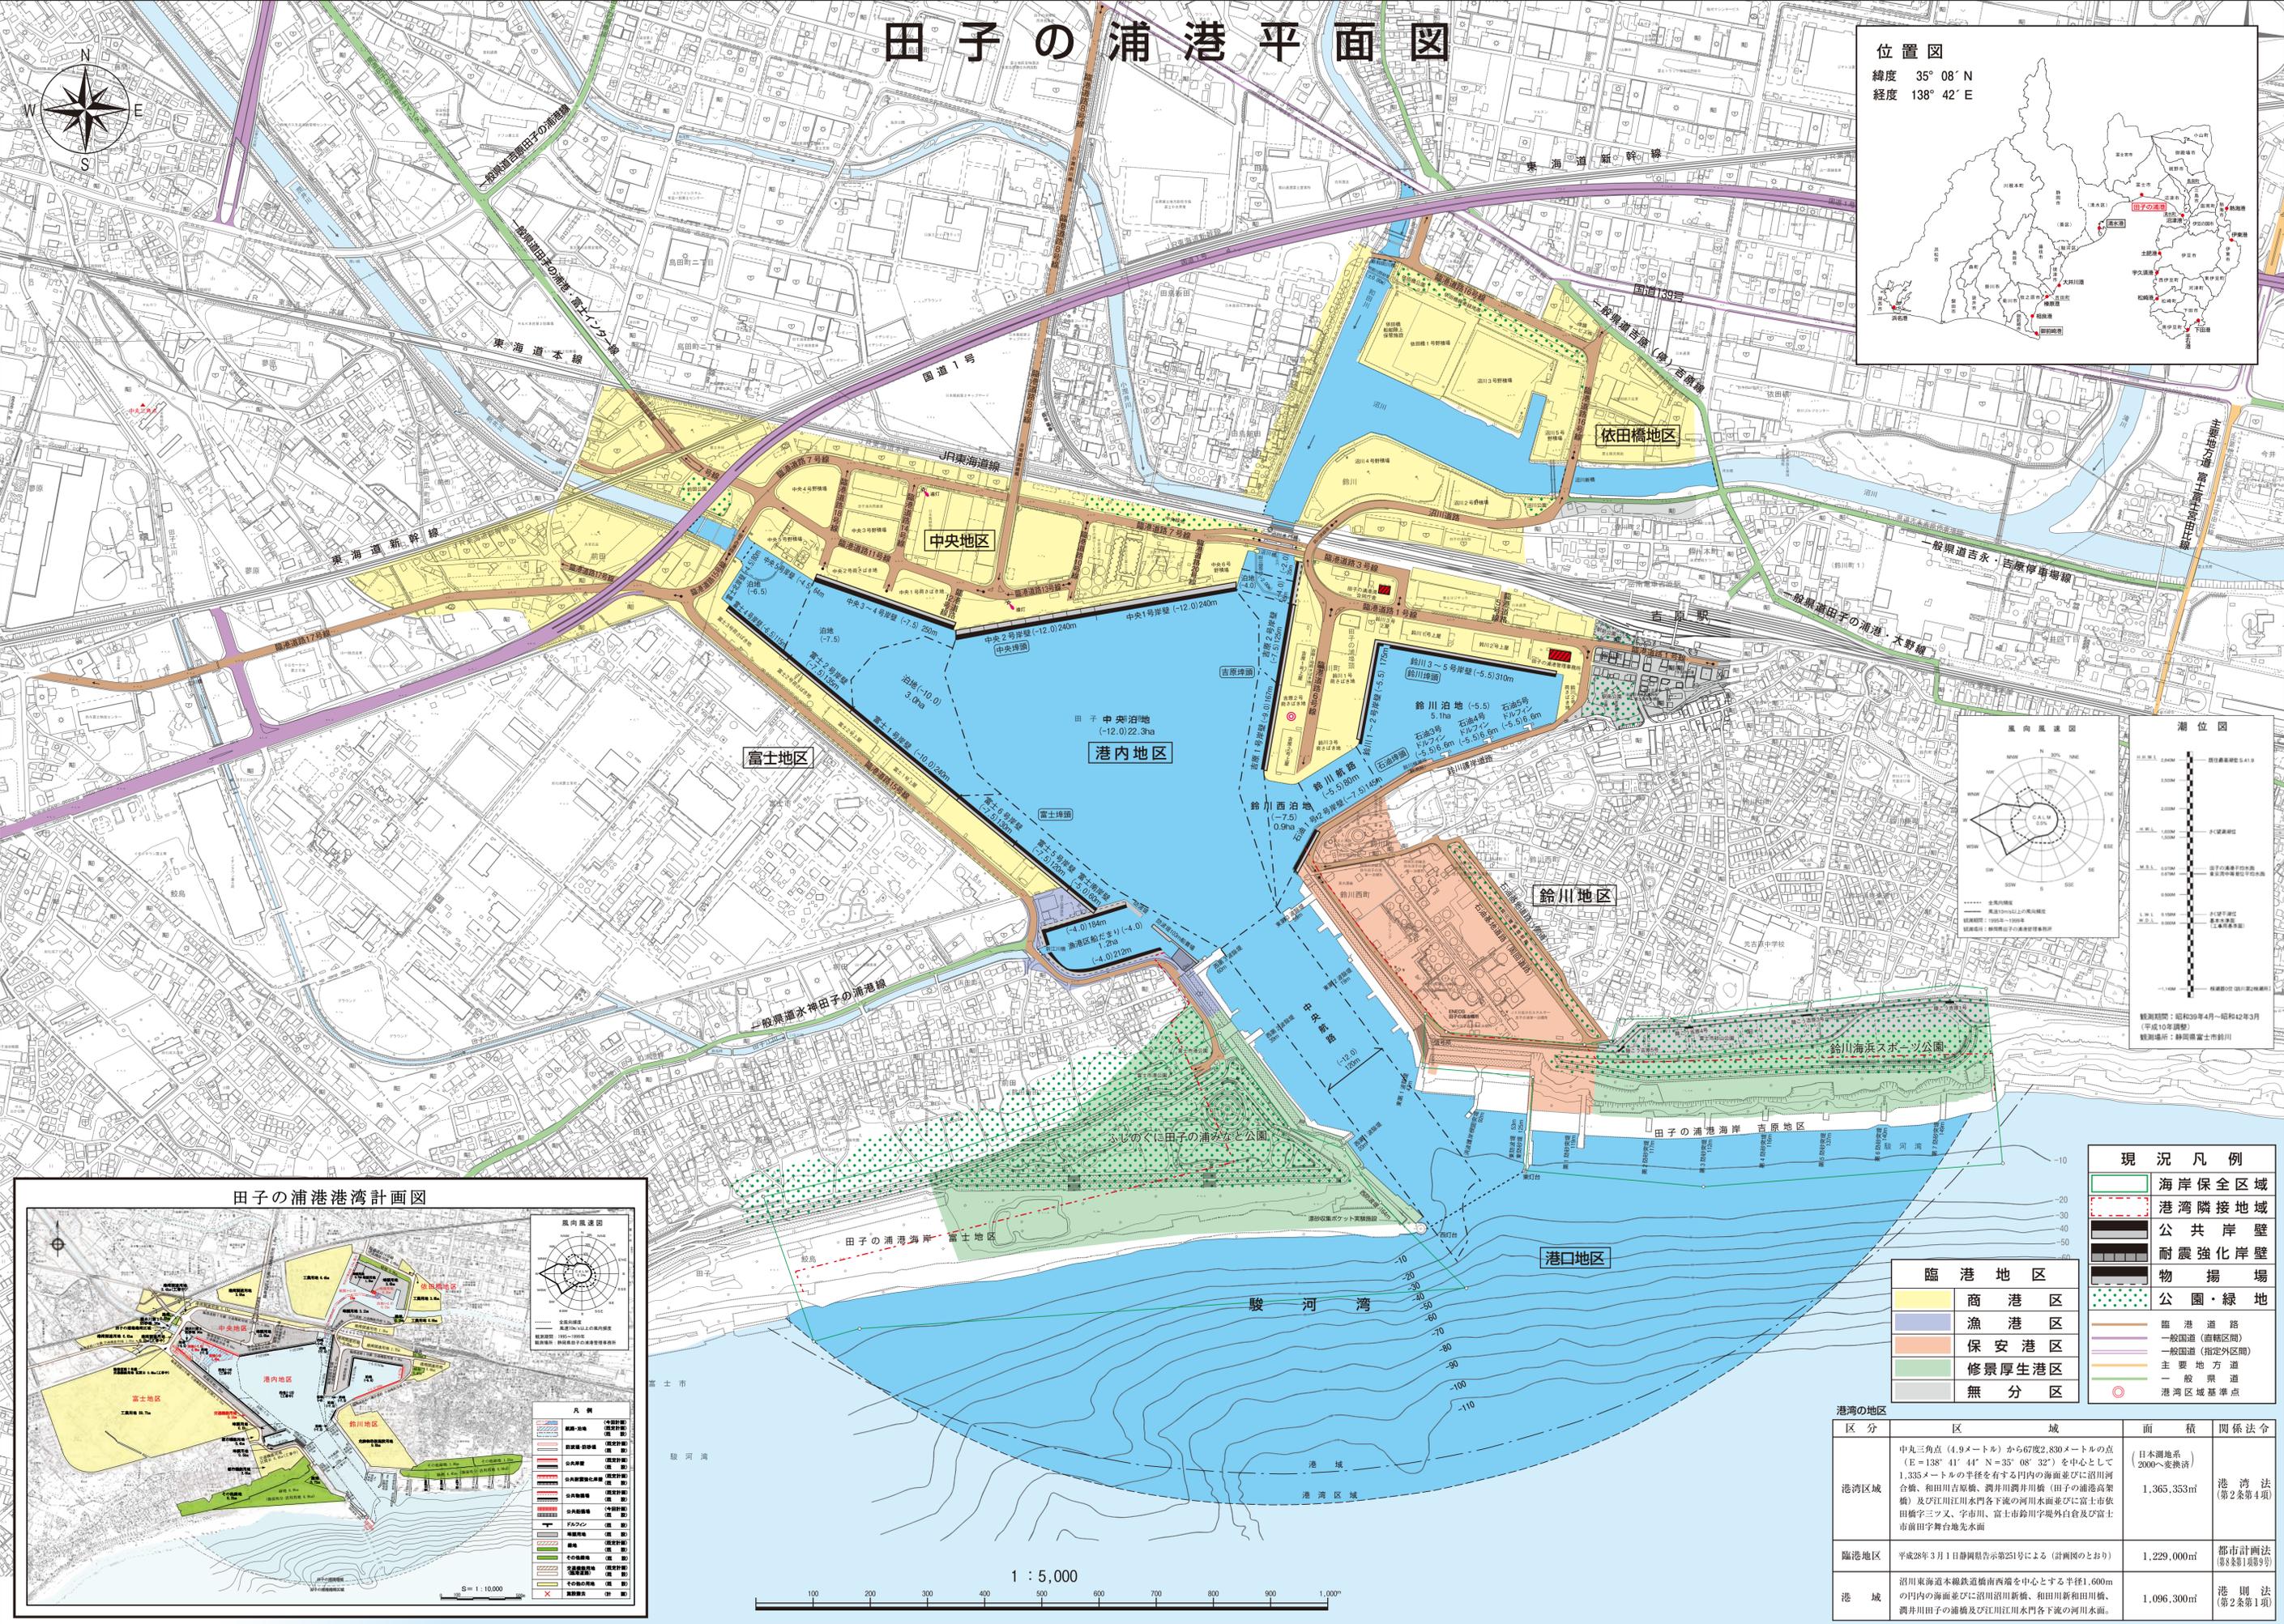

- 現況凡例**
- 海岸保全区域
 - 港湾隣接地域
 - 公共岸壁
 - 耐震強化岸壁
 - 物揚場
 - 公園・緑地
 - 臨港道路
 - 一般国道 (商港区間)
 - 一般国道 (指定外区間)
 - 主要地方道
 - 一般県道
 - 港湾区域基準点

- 臨港地区**
- 商港区
 - 漁港区
 - 保安港区
 - 修景厚生港区
 - 無分区

区分	区	城	面積	関係法令
港湾区域	商港区	1,365,353㎡	(日本測地系) 2000へ変換済	港湾法 (第2条第4項)
	漁港区			
臨港地区		1,229,000㎡		都市計画法 (第8条第1項第9号)
港城		1,096,300㎡		港則法 (第2条第1項)

1 : 5,000

※この地図は、富士市長の承認を得て、同市発行の都市計画基本図(平成29年修正)を複製したものである。